



BEBAUUNGSPLAN AISCH

Maßstab 1-1000

NORDEN

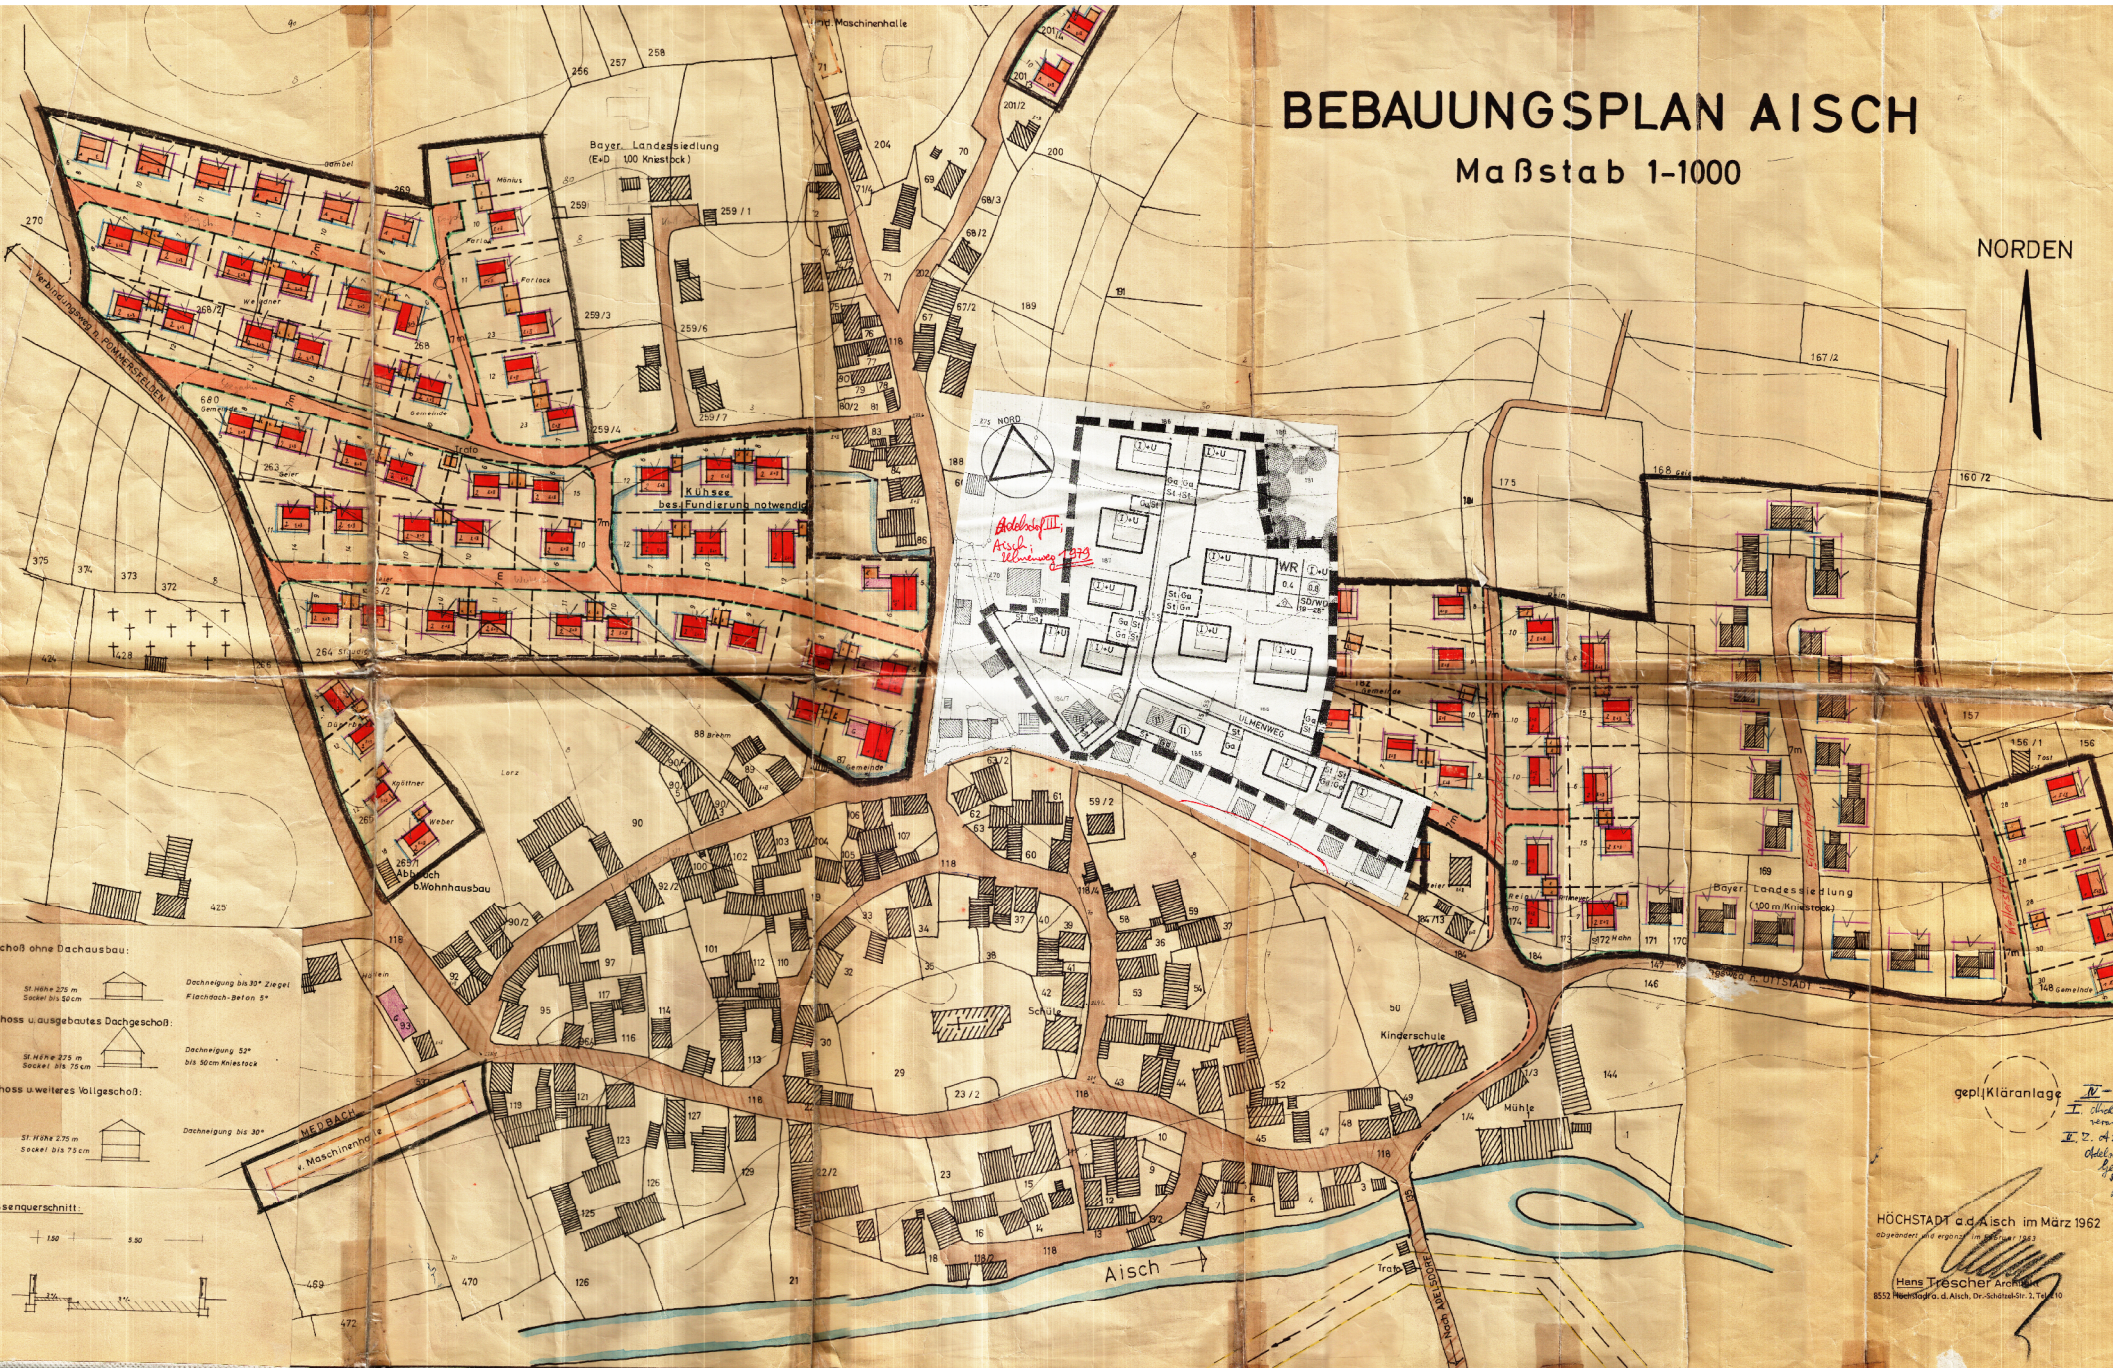

- Erdgeschoss ohne Dachausbau:
St. Höhe 275 m
Sockel bis 50 cm
Dachneigung bis 30° Ziegel
Flachdach-Beton 5°
- Erdgeschoss u. ausgebautes Dachgeschoss:
St. Höhe 275 m
Sockel bis 75 cm
Dachneigung 52°
bis 50 cm Kniestock
- Erdgeschoss u. weiteres Vollgeschoss:
St. Höhe 270 m
Sockel bis 75 cm
Dachneigung bis 30°

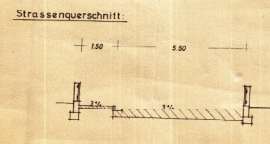

gepl. Kläranlage

HÖCHSTADT d. Aisch im März 1962

60 geändert, alle erg. im 1962/1963
Hans Tröschler Architekt
8552 Neuenbürg, d. Aisch, Dr.-Schleier-Str. 3, 100/10